


# Projekt zagospodarowania terenu - podział kosztów inwestycji

## Legenda:

- Nawierzchnia drogi gminnej z betonu asfaltowego koszt kwalifikowany
- Nawierzchnia drogi gminnej z betonu asfaltowego koszt niekwalifikowany
- Nawierzchnia zjazdów z kostki betonowej
- Nawierzchnia chodnika z kostki betonowej
- Nawierzchnia zjazdów z betonu asfaltowego
- Nawierzchnia opaski z brukowca koszt kwalifikowany
- Pobocze z kruszywa koszt kwalifikowany/niekwalifikowany
- Pobocze gruntowe
- Kraweznik betonowy 15x30 h=12cm
- Obrzeże betonowe 8x25
- Kraweznik betonowy 15x22 h=2cm
- Opornik betonowy koszt kwalifikowany/niekwalifikowany h=0cm
- Umocnienie pobocza prefabrykowanym elementem betonowym koszt kwalifikowany
- Spadek poprzeczny nawierzchni
- Tereny zielone
- Likwidacja wpustu
- Drzewo do wycinki
- Nawierzchnia progów z kostki betonowej

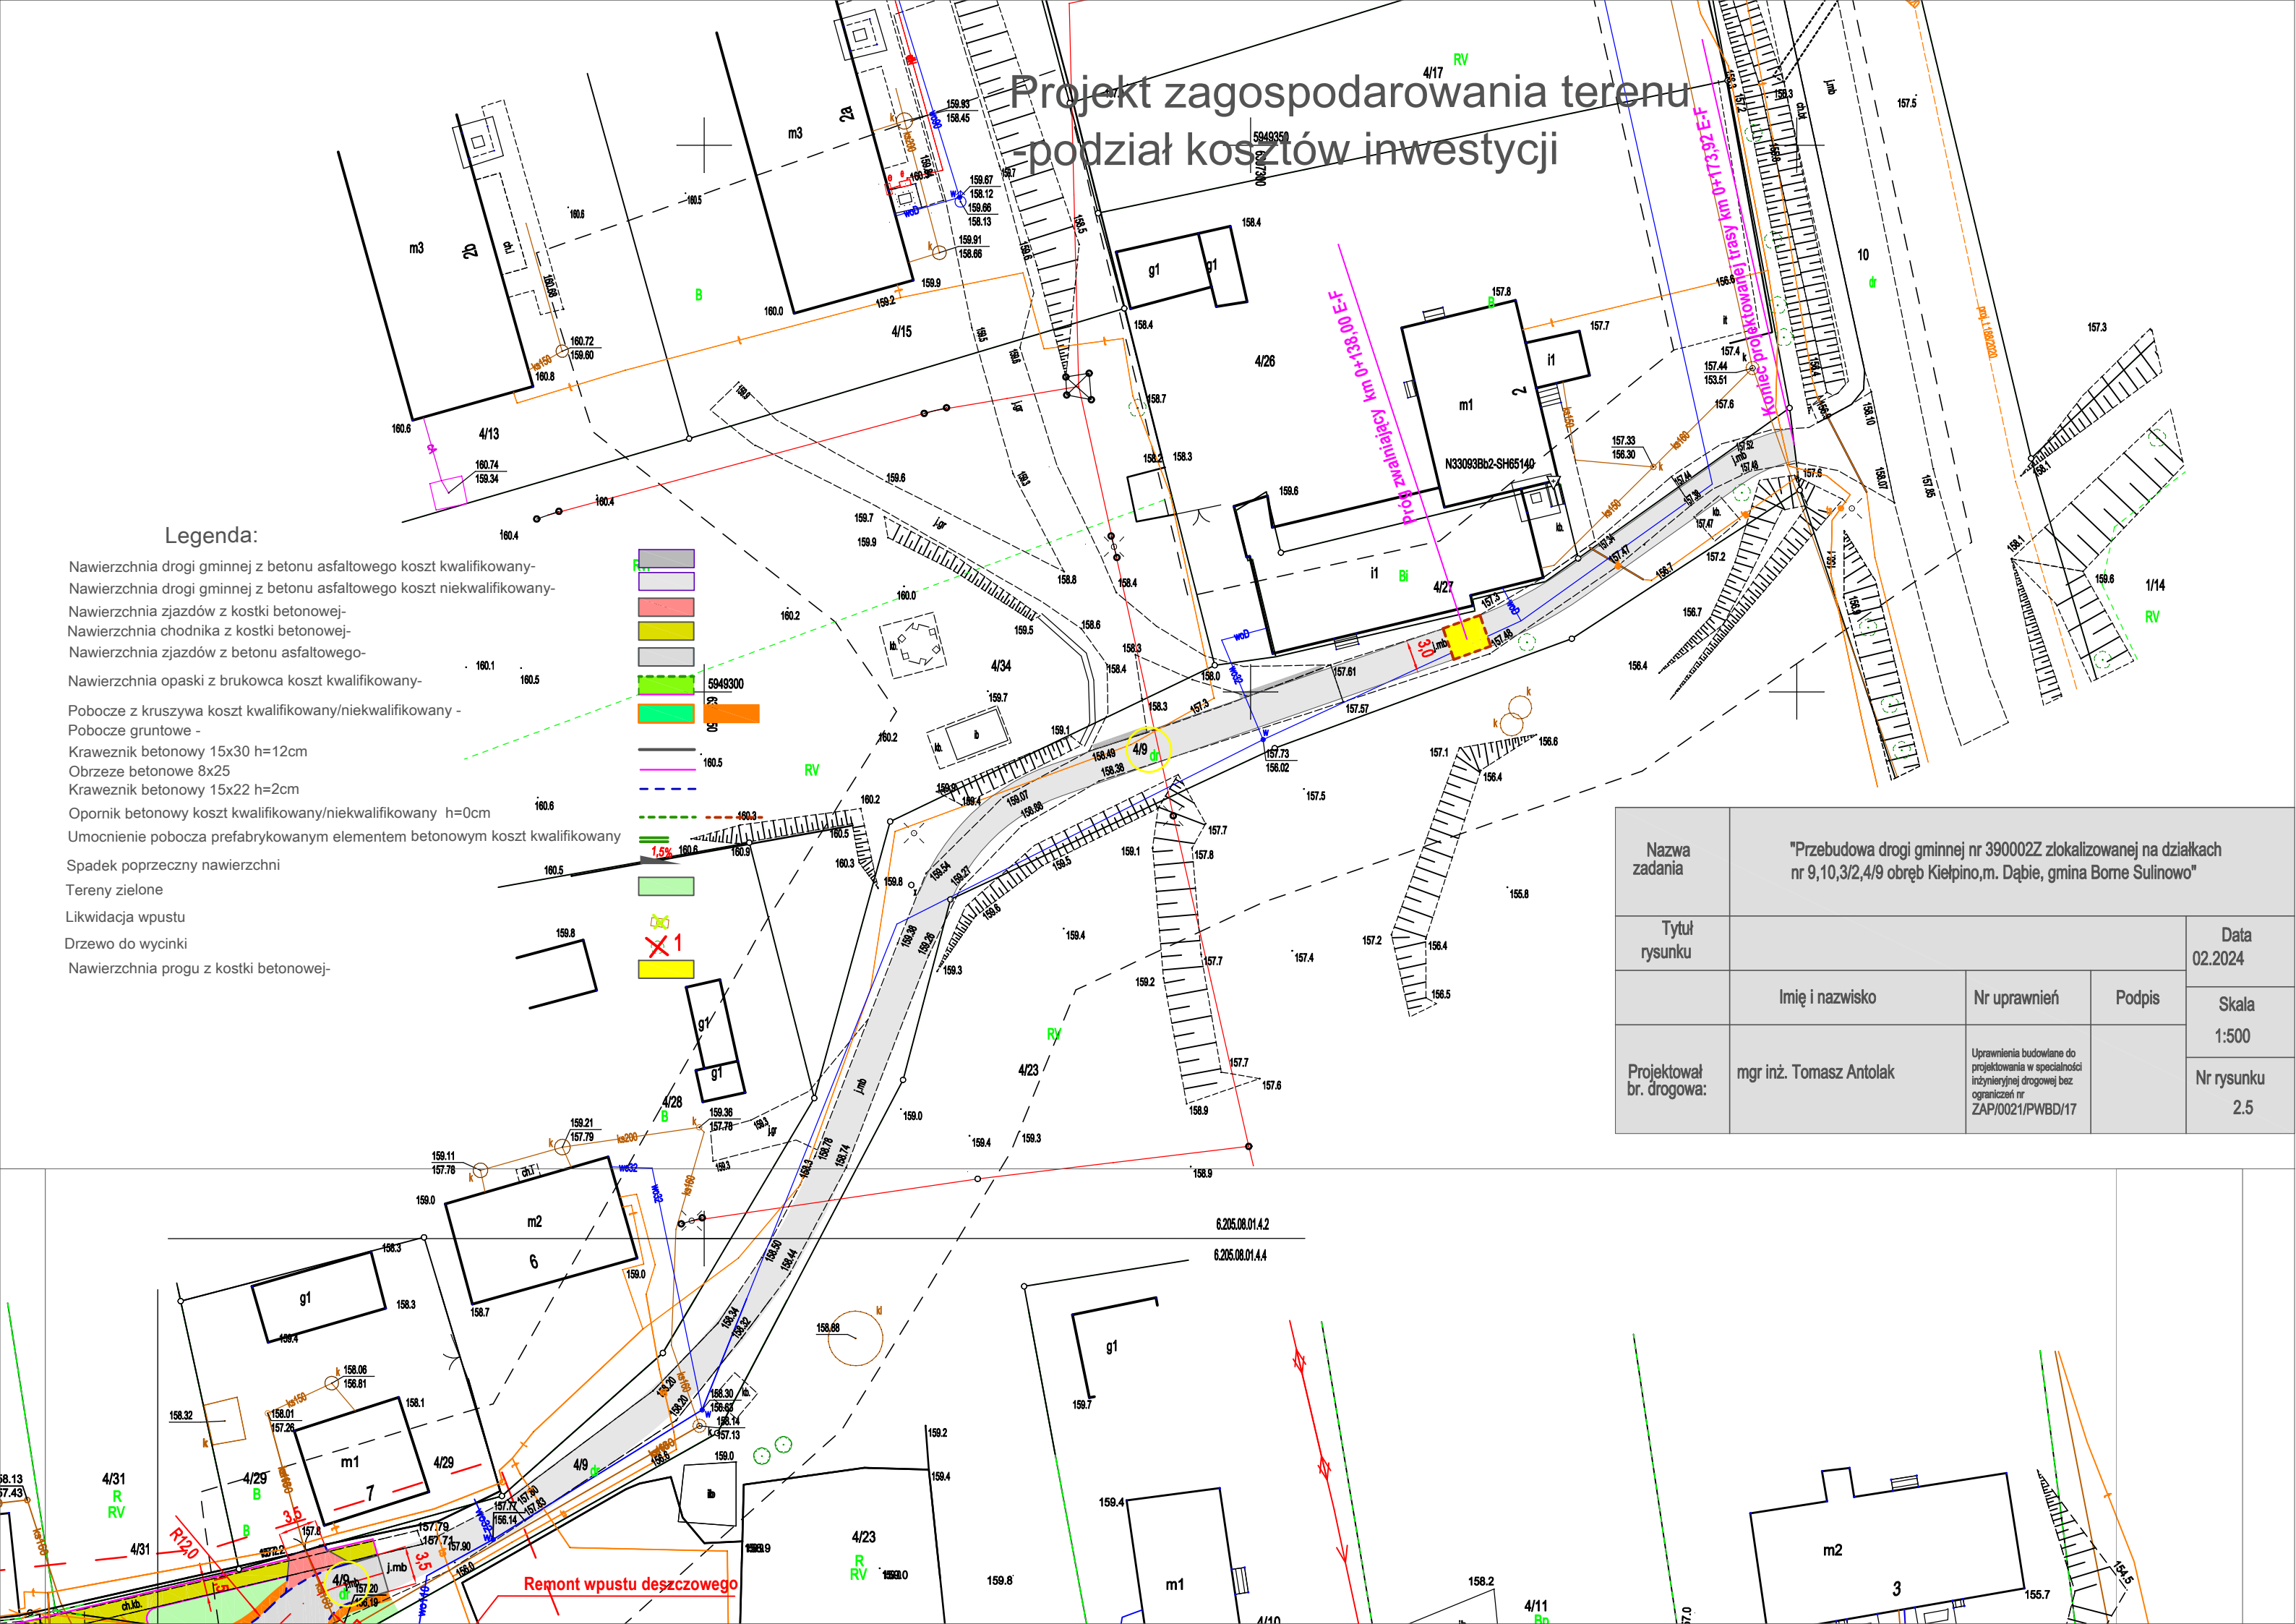

Nazwa zadania	"Przebudowa drogi gminnej nr 390002Z zlokalizowanej na działkach nr 9,10,3/2,4/9 obręb Kiełpino, m. Dąbie, gmina Borne Sulinowo"		
Tytuł rysunku			Data 02.2024
	Imię i nazwisko	Nr uprawnień	Podpis
Projektował br. drogowy:	mgr inż. Tomasz Antolak	Uprawnienia budowlane do projektowania w specjalności inżynierskiej drogowej bez ograniczeń nr ZAP/0021/PWBD/17	Skala 1:500 Nr rysunku 2.5

Remont wpustu deszczowego

6.205.08.01.4.2  
6.205.08.01.4.4