


Projekt zagospodarowania terenu

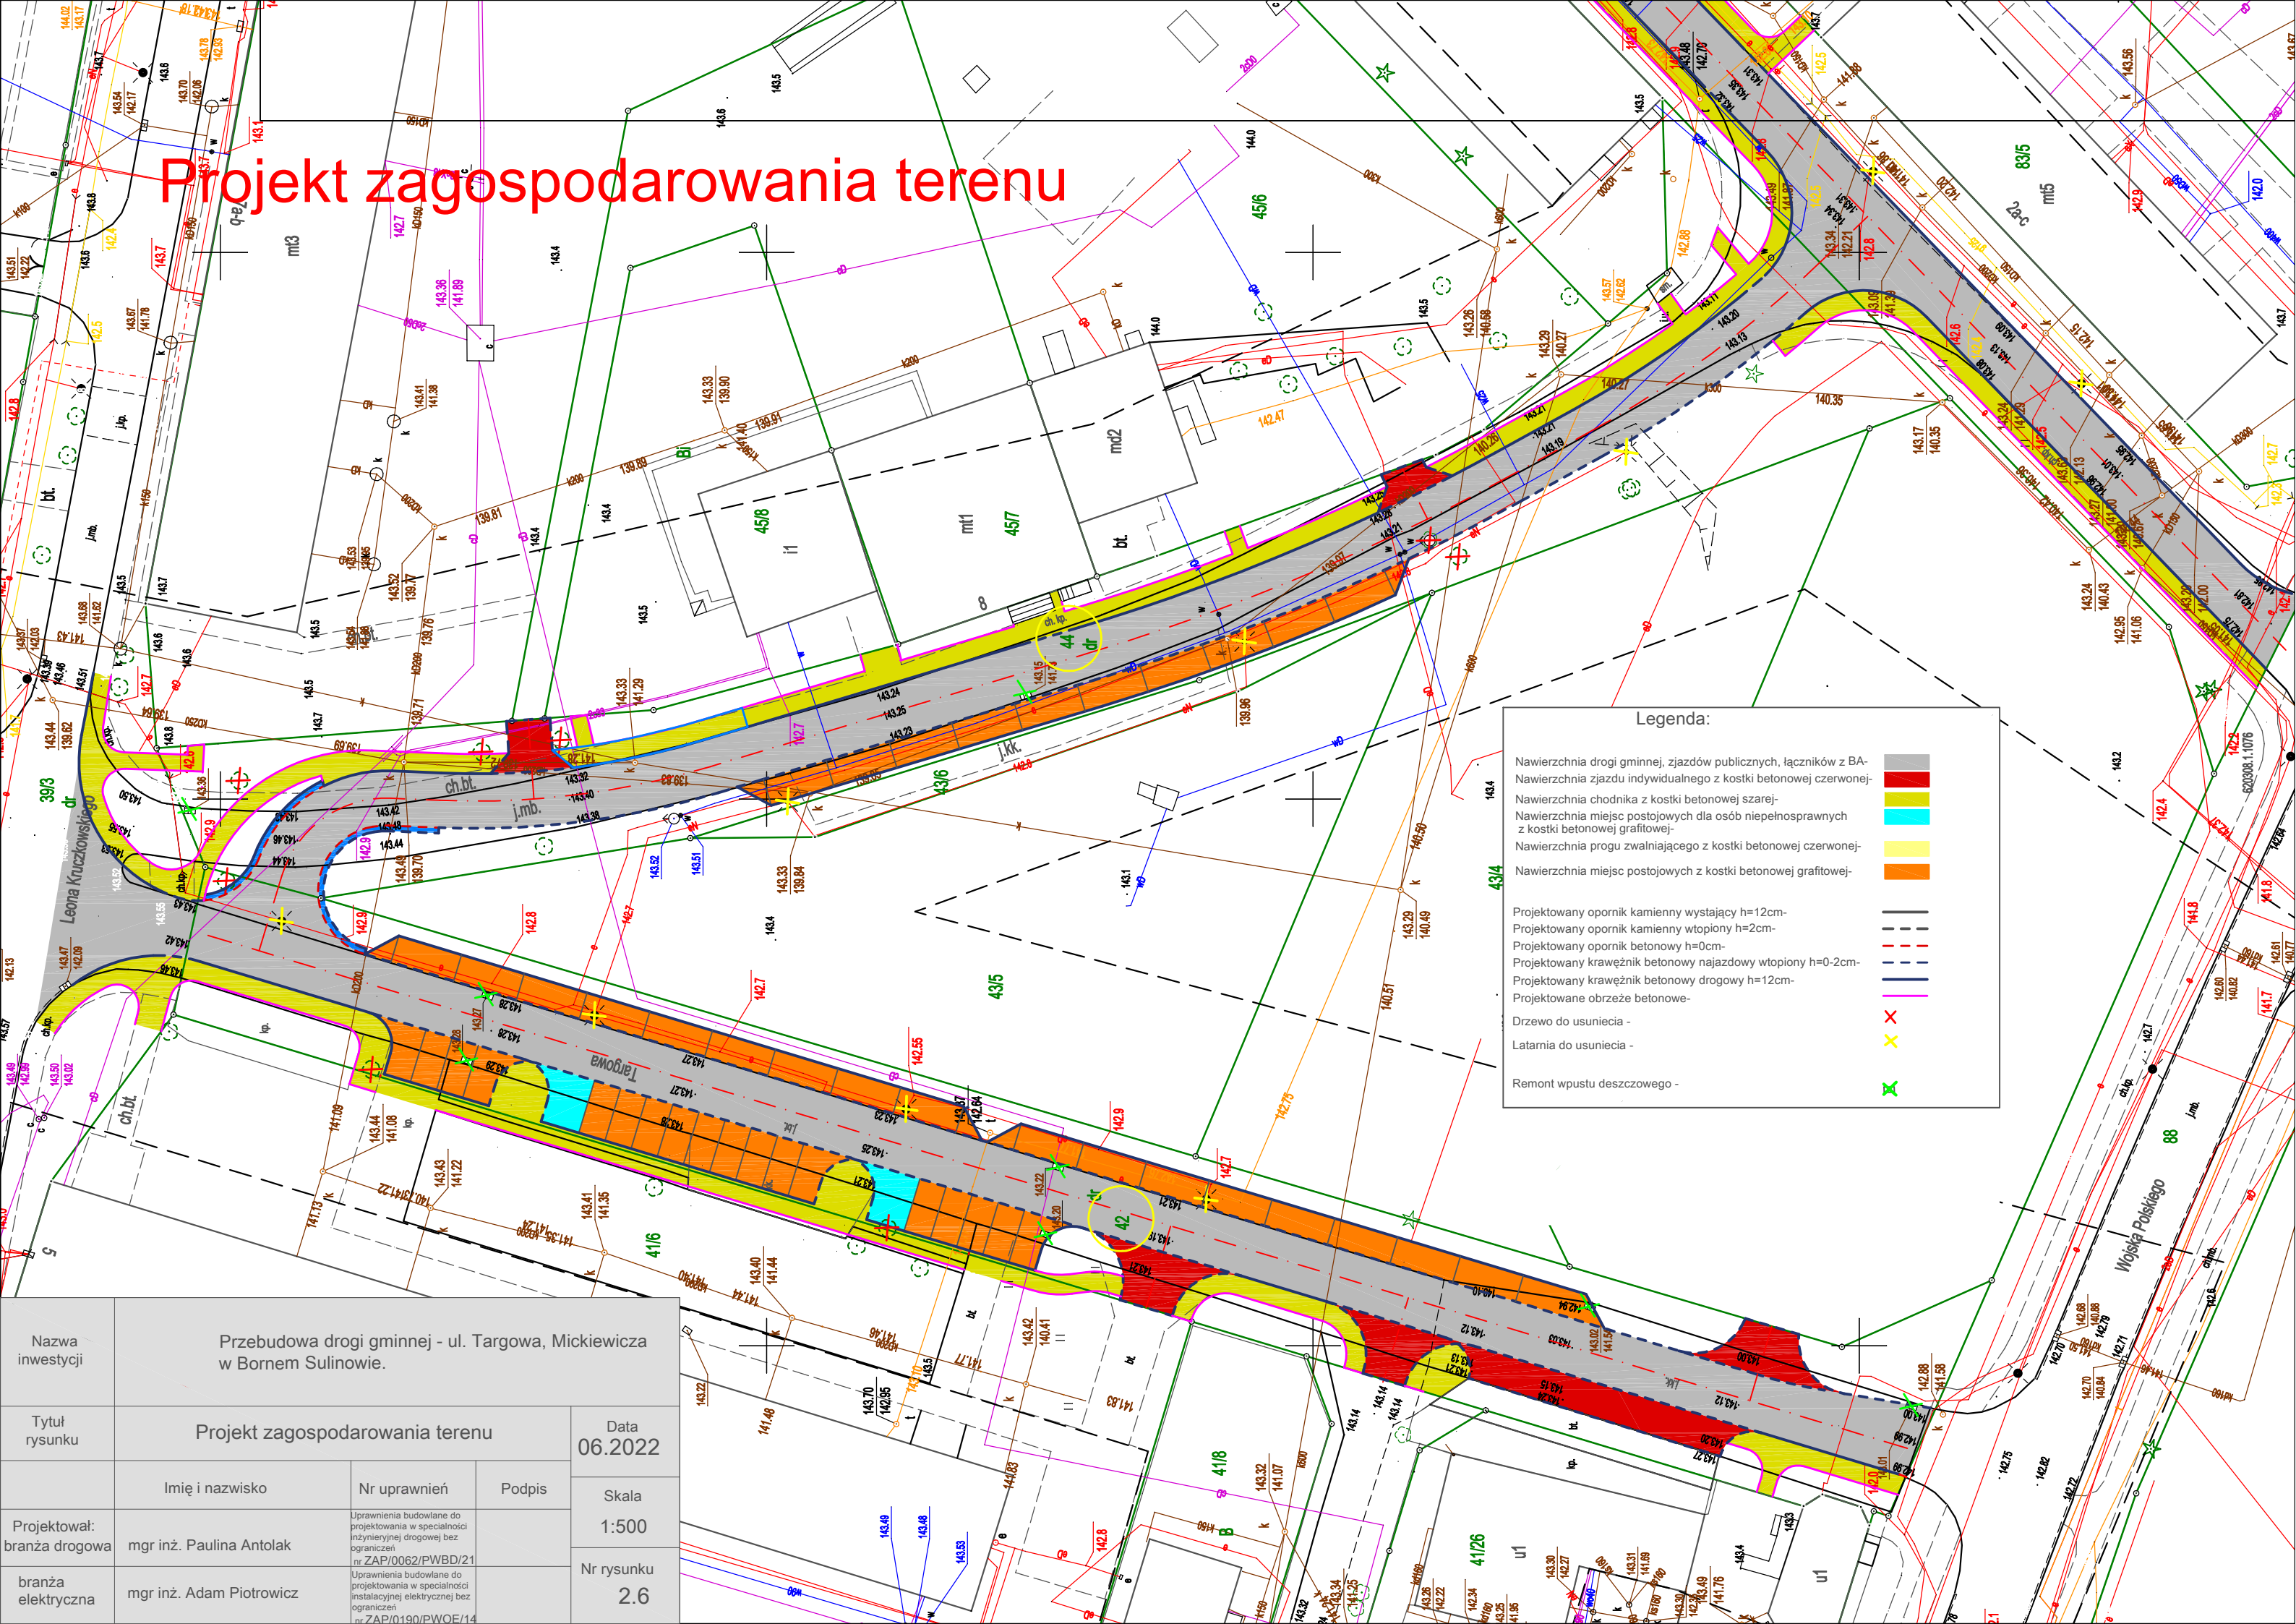

Legenda:

- Nawierzchnia drogi gminnej, zjazdów publicznych, łączników z BA-
- Nawierzchnia zjazdu indywidualnego z kostki betonowej czerwonej-
- Nawierzchnia chodnika z kostki betonowej szarej-
- Nawierzchnia miejsc postojowych dla osób niepełnosprawnych z kostki betonowej grafitowej-
- Nawierzchnia progów zwalniających z kostki betonowej czerwonej-
- Nawierzchnia miejsc postojowych z kostki betonowej grafitowej-

- Projektowany opornik kamienny wystający h=12cm-
- Projektowany opornik kamienny wtopiony h=2cm-
- Projektowany opornik betonowy h=0cm-
- Projektowany krawężnik betonowy najazdowy wtopiony h=0-2cm-
- Projektowany krawężnik betonowy drogowy h=12cm-
- Projektowane obrzeże betonowe-

- Drzewo do usunięcia -
- Latarnia do usunięcia -
- Remont wpustu deszczowego -

Nazwa inwestycji	Przebudowa drogi gminnej - ul. Targowa, Mickiewicza w Bornem Suliniu.		
Tytuł rysunku	Projekt zagospodarowania terenu		Data 06.2022
Projektował:	Imię i nazwisko	Nr uprawnień	Podpis
branża drogowa	mgr inż. Paulina Antolak	Uprawnienia budowlane do projektowania w specjalności inżynierskiej drogowej bez ograniczeń nr ZAP/0062/PWBD/21	Skala 1:500
branża elektryczna	mgr inż. Adam Piotrowicz	Uprawnienia budowlane do projektowania w specjalności instalacyjnej elektrycznej bez ograniczeń nr ZAP/0190/PWQE/14	Nr rysunku 2.6