


# Plan orientacyjny

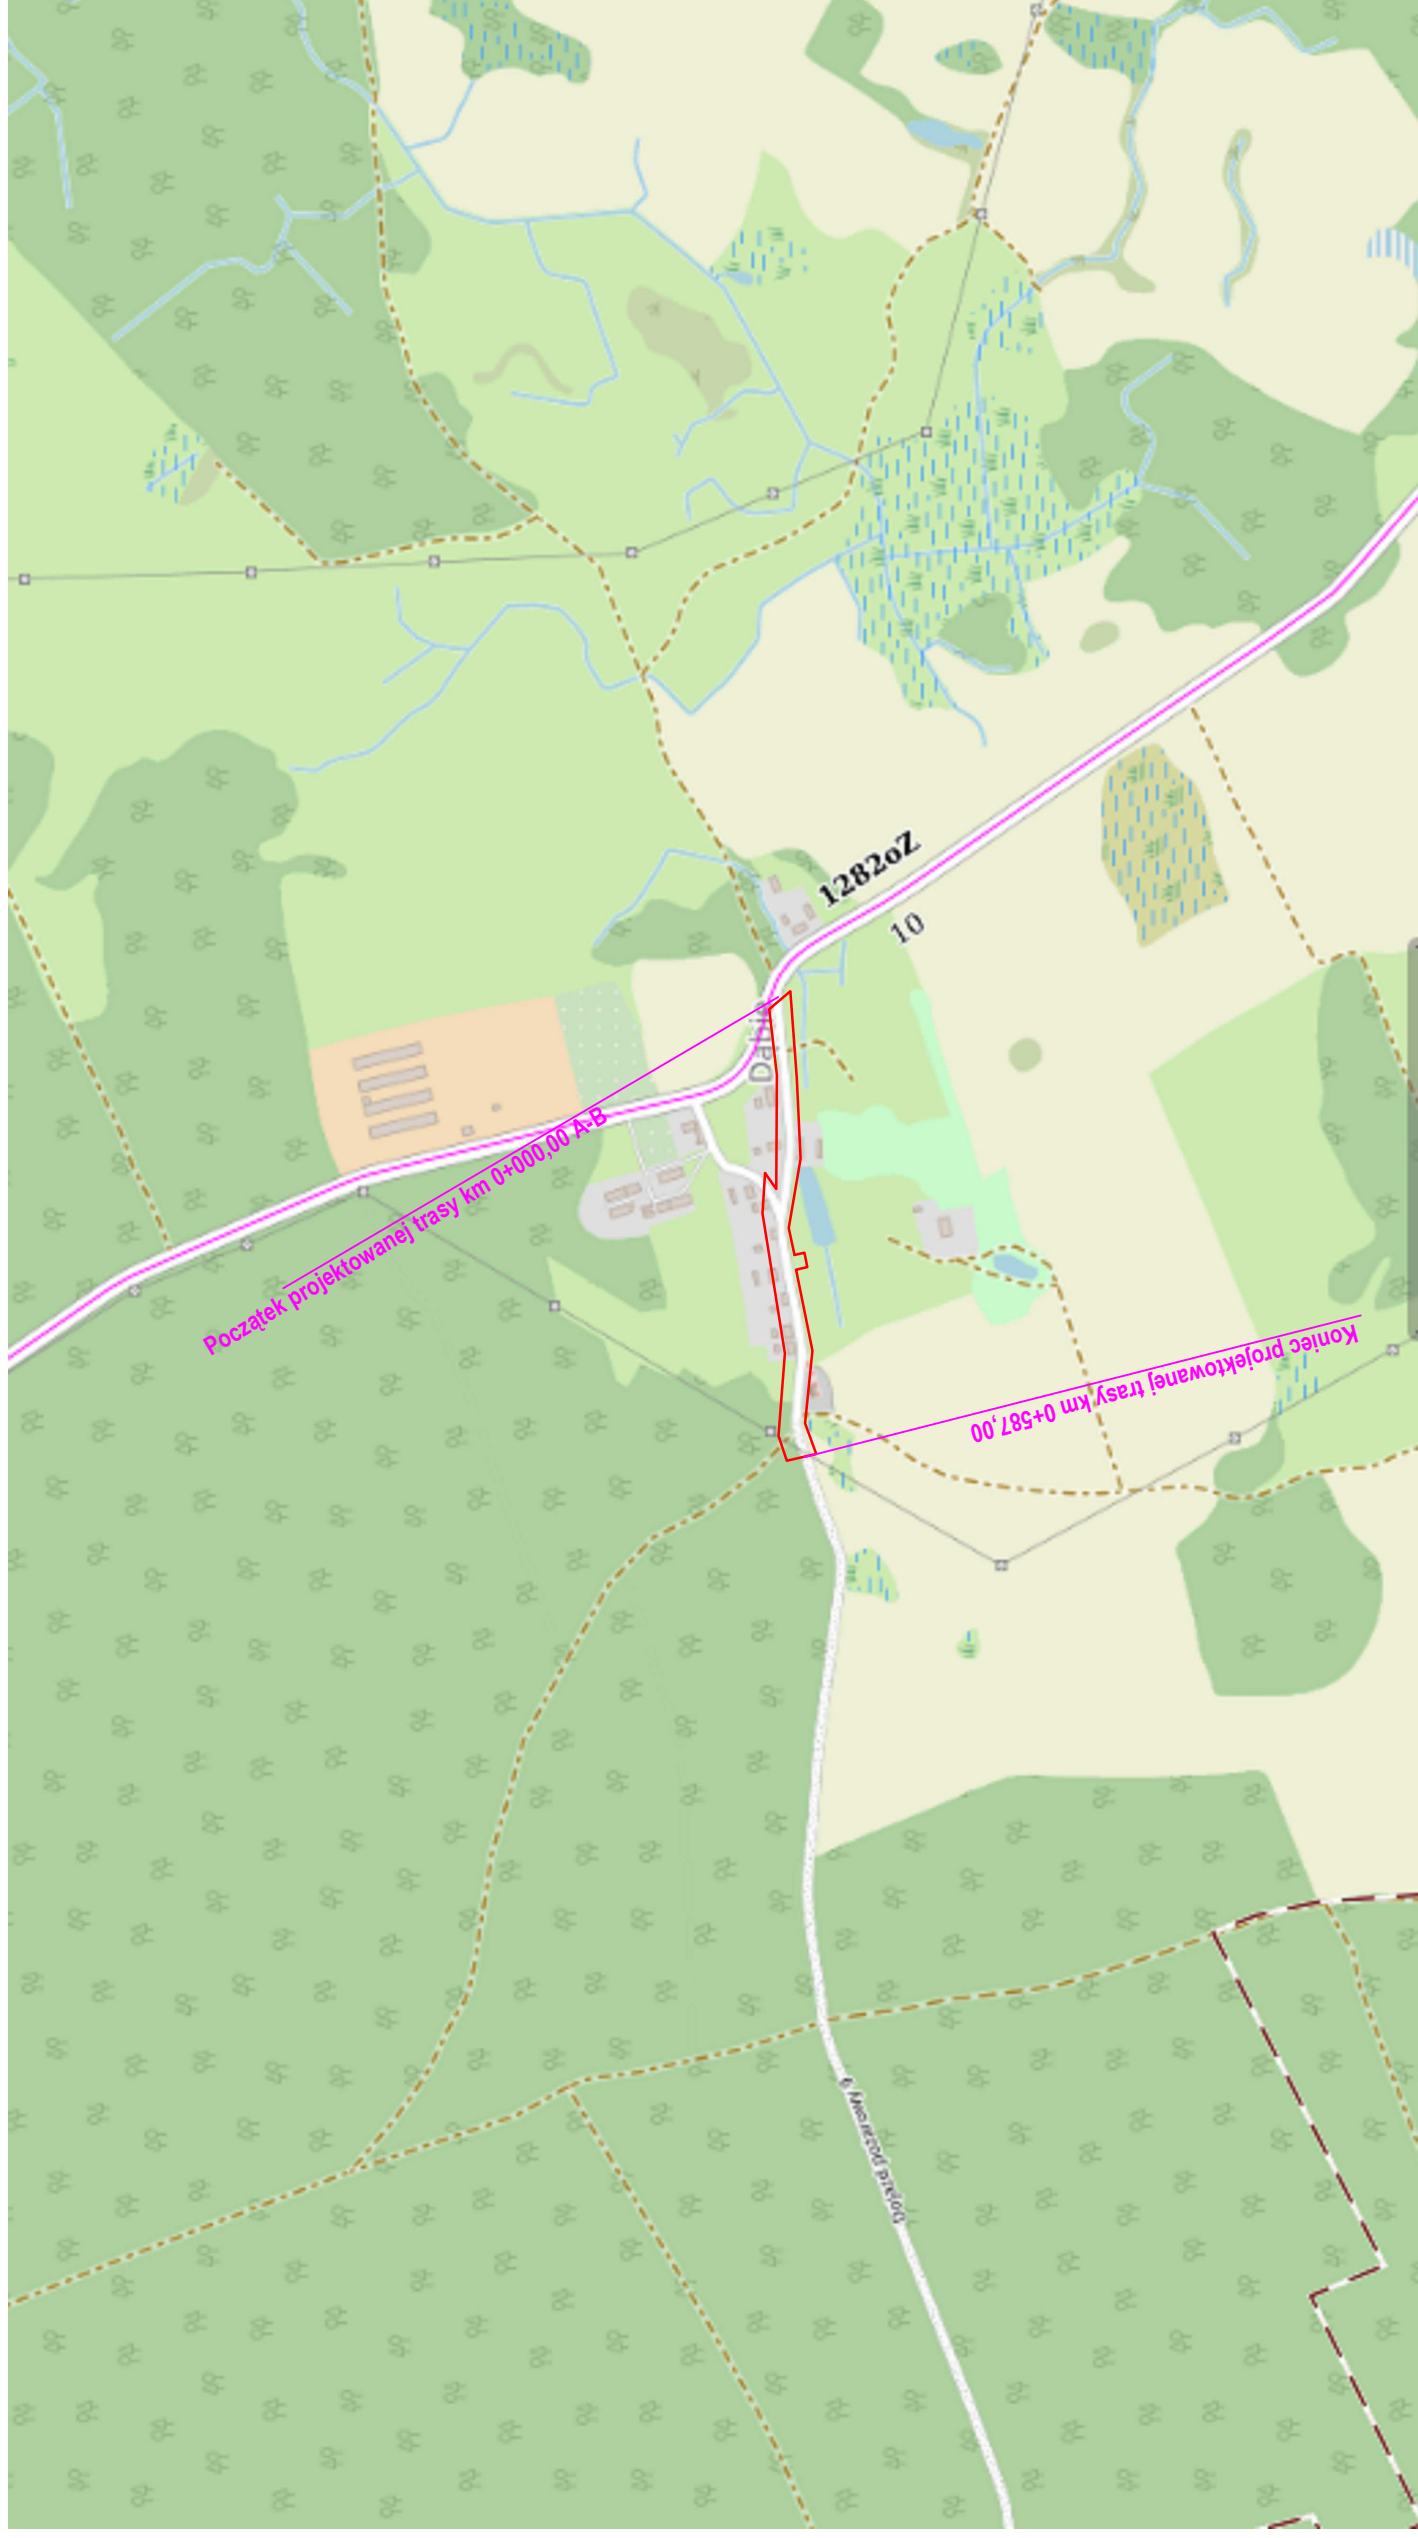

Nazwa zadania	"Przebudowa drogi gminnej nr 390002Z zlokalizowanej na działkach nr 9,10,3/2,4/9 obręb Kiełpino,m. Dąbie, gmina Borne Sulinowo"			Data	02.2024
Tytuł rysunku	Plan orientacyjny			Podpis	
Projektował br. drogowca:	Imię i nazwisko	Nr uprawnień	Podpis	Skala	1:10000
	mgr inż. Tomasz Antolak	Uprawnienia budowlane do projektowania w specjalności inżynierii drogowej bez ograniczeń, nr ZAP/0021/PWBD/17		Nr rysunku	1.1