


Projekt zagospodarowania terenu

203.08.05.4.1

Legenda:

- Nawierzchnia drogi gminnej, zjazdów publicznych, łączników z BA-
- Nawierzchnia zjazdu indywidualnego z kostki betonowej czerwonej-
- Nawierzchnia chodnika z kostki betonowej szarej-
- Nawierzchnia miejsc postojowych dla osób niepełnosprawnych z kostki betonowej grafitowej-
- Nawierzchnia progów zwalniających z kostki betonowej czerwonej-
- Nawierzchnia miejsc postojowych z kostki betonowej grafitowej-
- Projektowany opornik kamienny wystający h=12cm-
- Projektowany opornik kamienny wtopiony h=2cm-
- Projektowany opornik betonowy h=0cm-
- Projektowany krawężnik betonowy najazdowy wtopiony h=0-2cm-
- Projektowany krawężnik betonowy drogowy h=12cm-
- Projektowane obrzeże betonowe-
- Drzewo do usunięcia -
- Latarnia do usunięcia -
- Remont wpustu deszczowego -

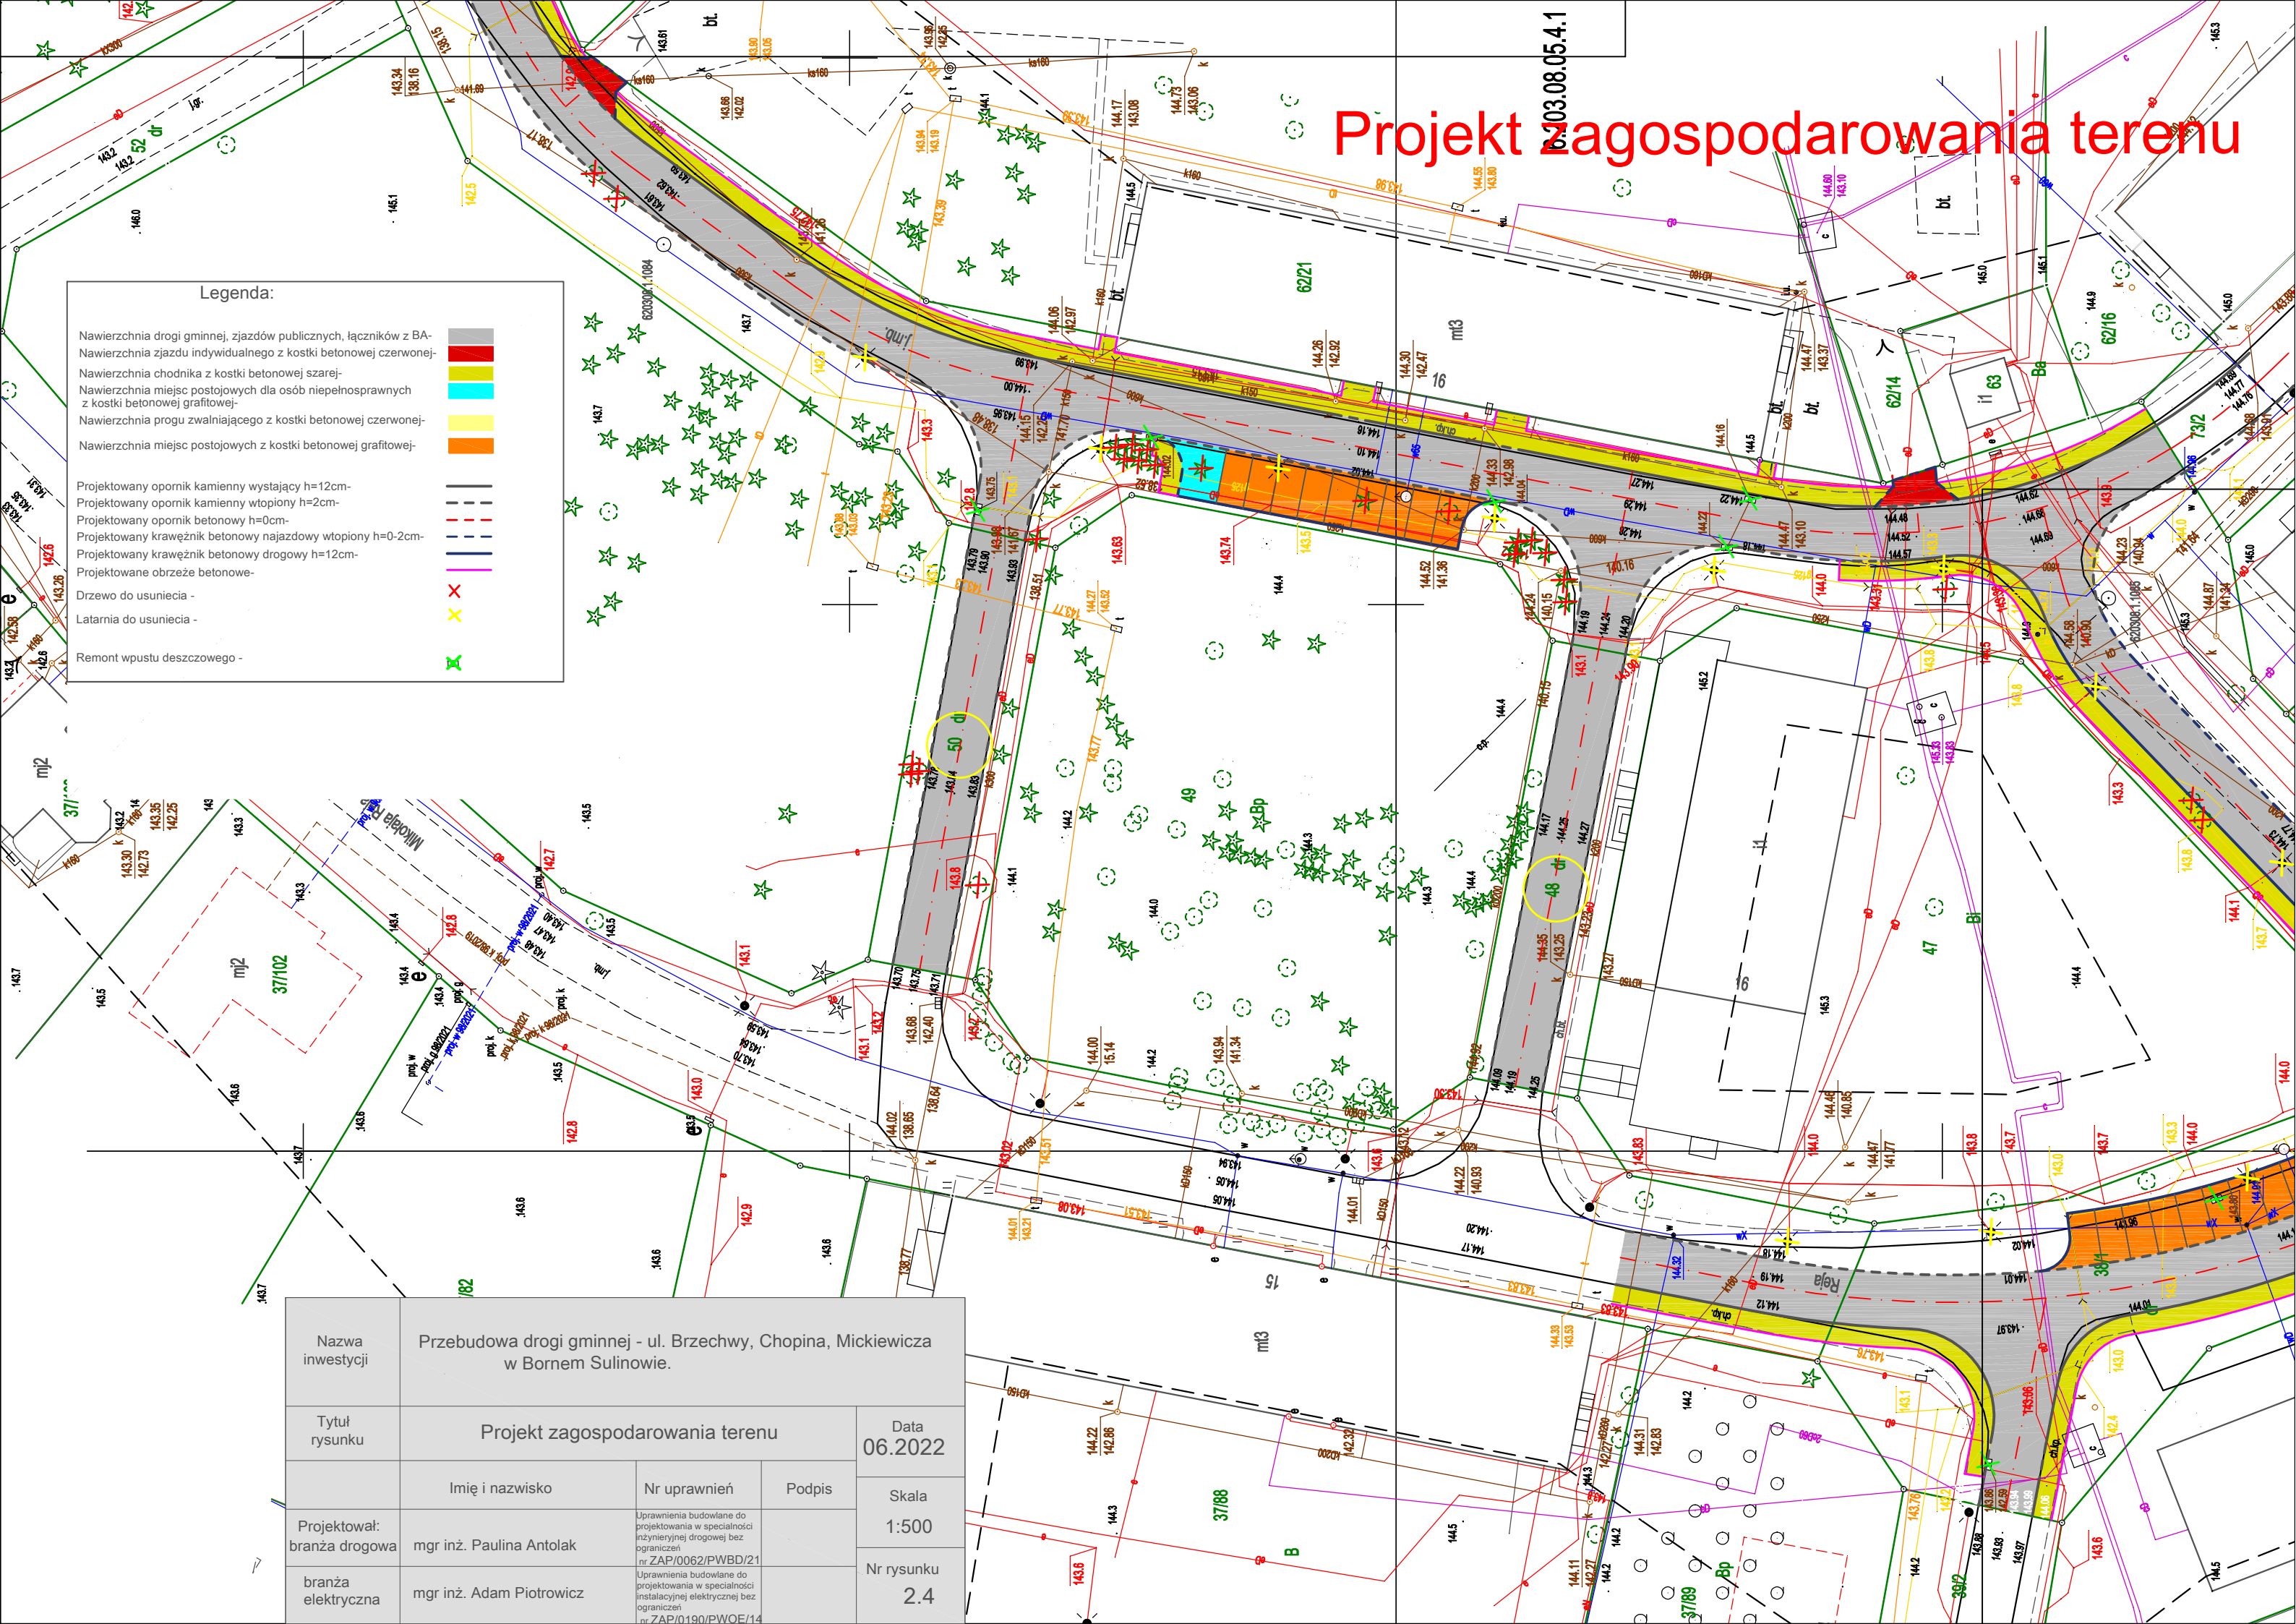

Nazwa inwestycji	Przebudowa drogi gminnej - ul. Brzechwy, Chopina, Mickiewicza w Bornem Sulnowie.			Data	06.2022
Tytuł rysunku	Projekt zagospodarowania terenu			Skala	1:500
Projektował:	Imię i nazwisko	Nr uprawnień	Podpis	Nr rysunku	2.4
branża drogowa	mgr inż. Paulina Antolak	Uprawnienia budowlane do projektowania w specjalności inżynierskiej drogowej bez ograniczeń nr ZAP/0062/PWBD/21			
branża elektryczna	mgr inż. Adam Piotrowicz	Uprawnienia budowlane do projektowania w specjalności instalacyjnej elektrycznej bez ograniczeń nr ZAP/0190/PWOE/14			