


# Projekt zagospodarowania terenu

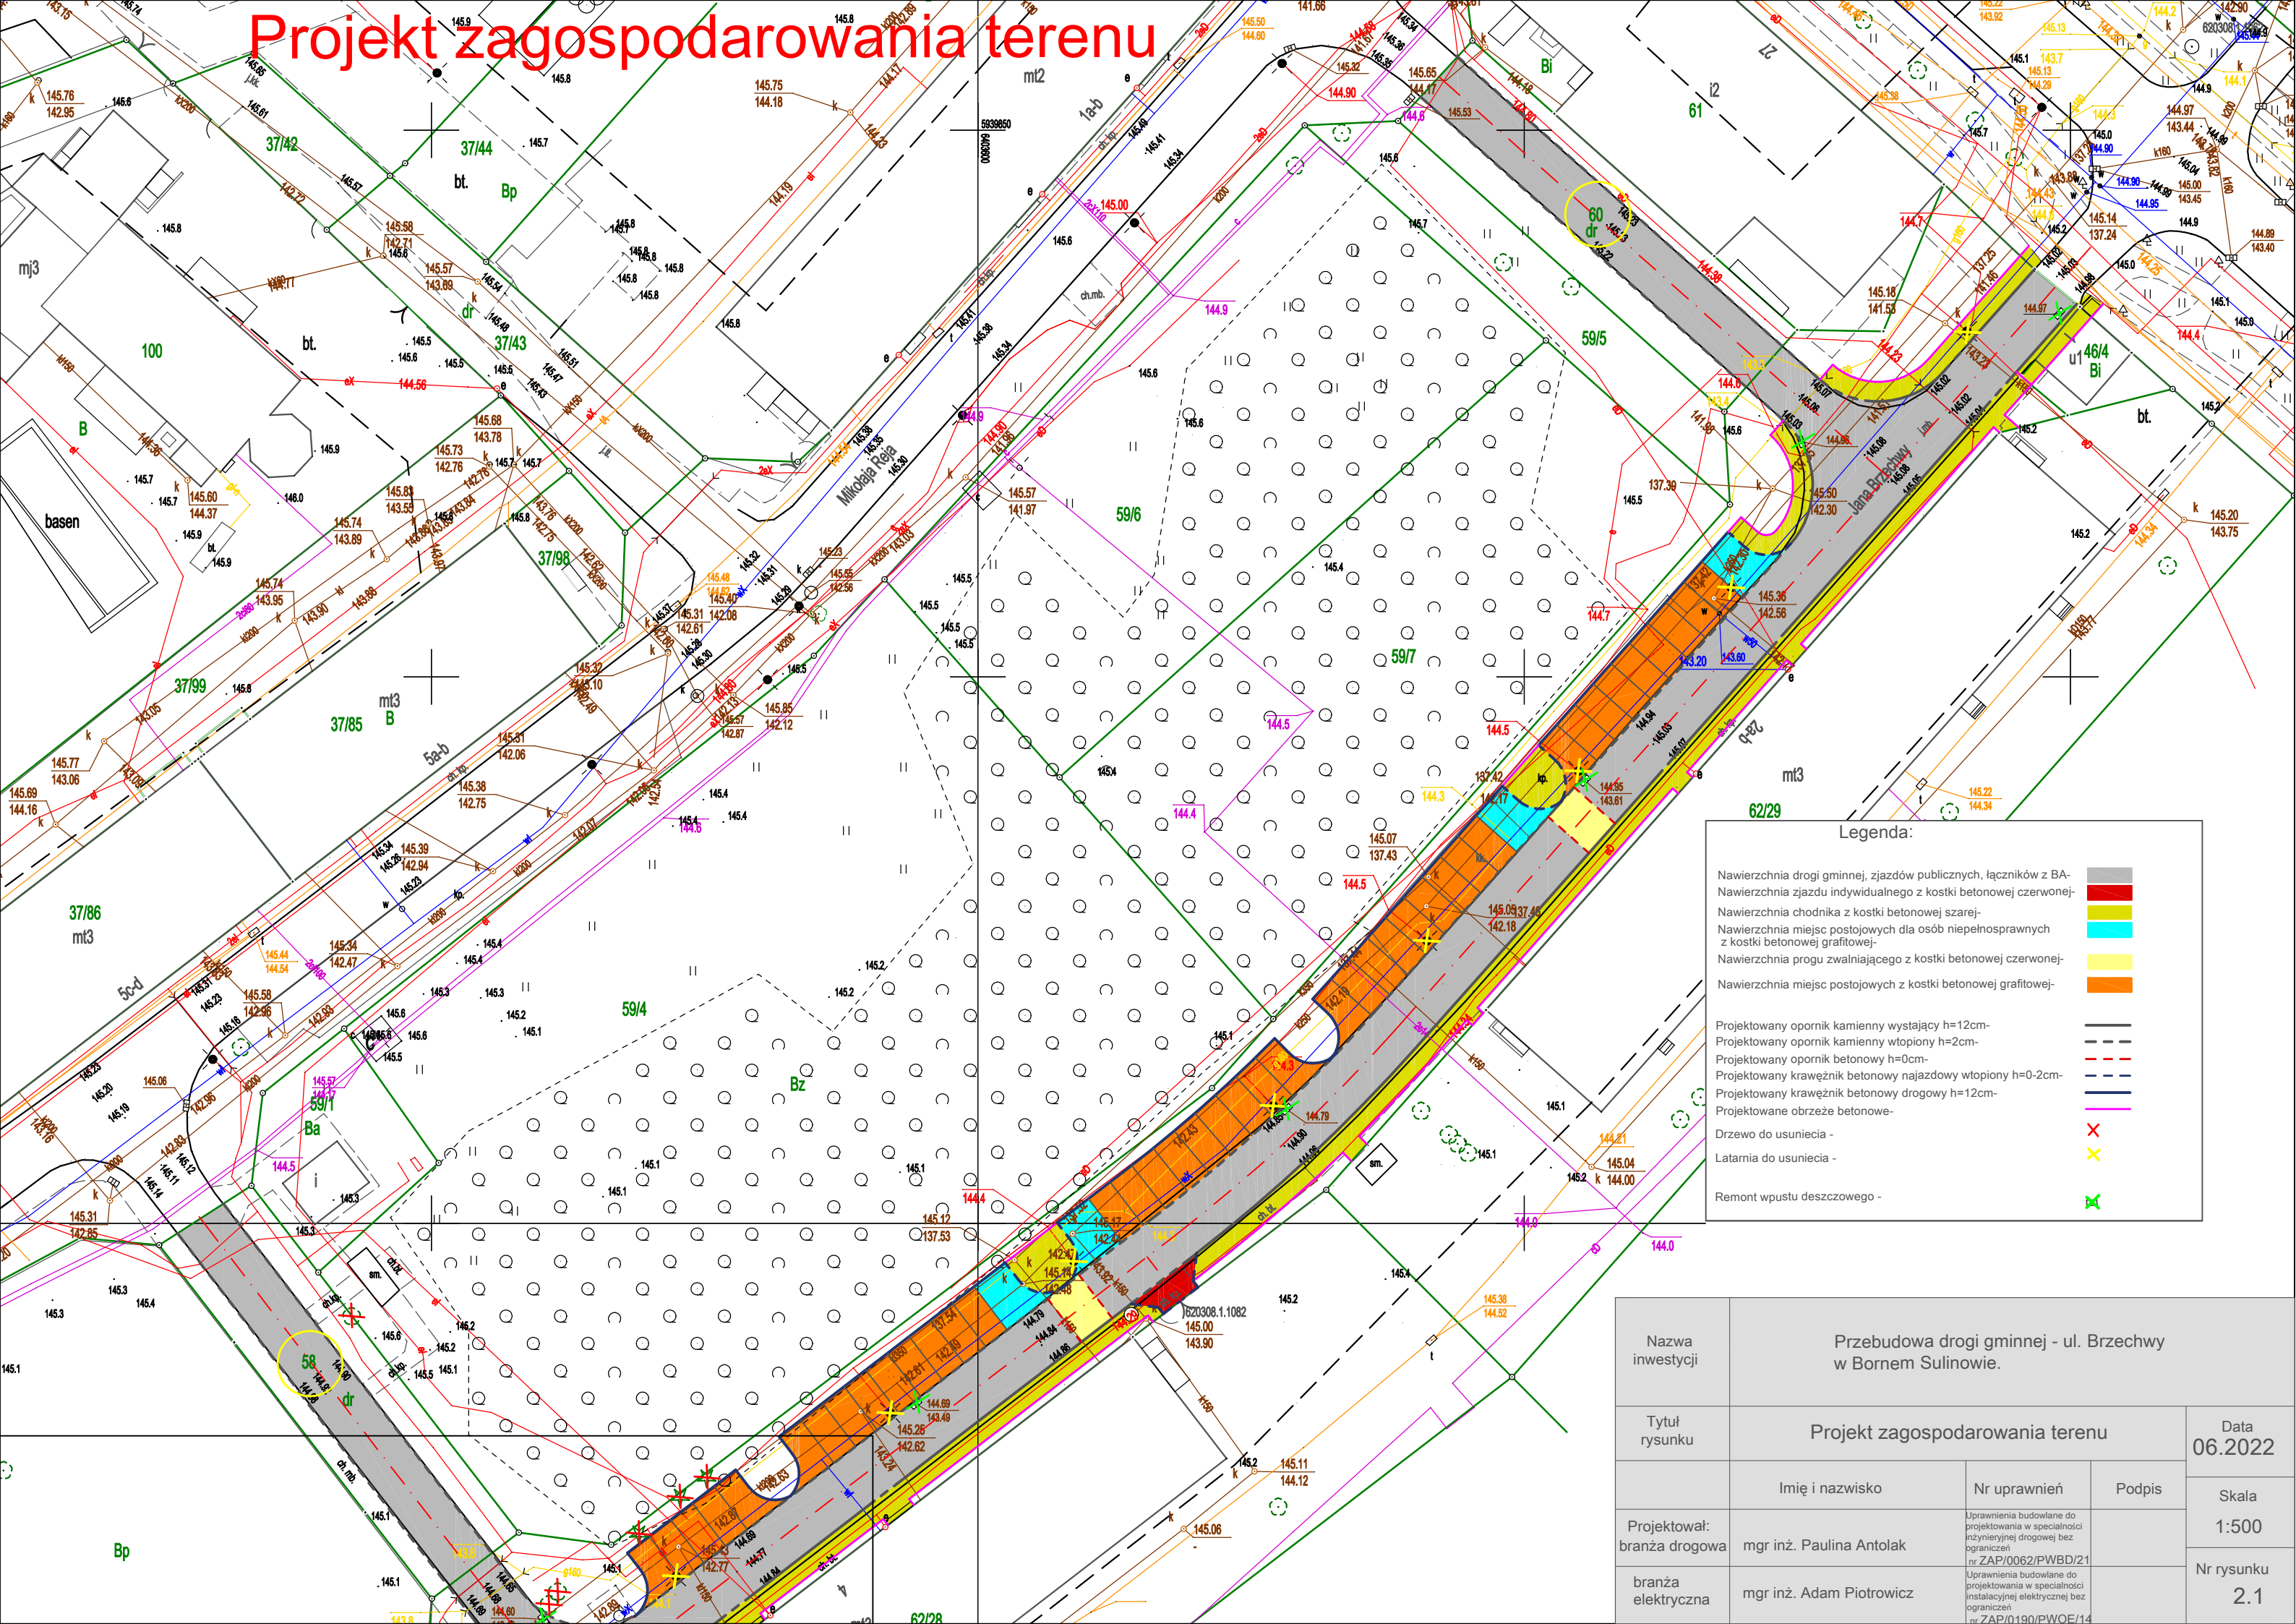

Legenda:

- Nawierzchnia drogi gminnej, zjazdów publicznych, łączników z BA- (grey)
- Nawierzchnia zjazdu indywidualnego z kostki betonowej czerwonej- (red)
- Nawierzchnia chodnika z kostki betonowej szarej- (grey)
- Nawierzchnia miejsc postojowych dla osób niepełnosprawnych z kostki betonowej grafitowej- (cyan)
- Nawierzchnia progów zwalniających z kostki betonowej czerwonej- (yellow)
- Nawierzchnia miejsc postojowych z kostki betonowej grafitowej- (orange)
- Projektowany opornik kamienny wystający h=12cm- (dashed line)
- Projektowany opornik kamienny wtopiony h=2cm- (dashed line)
- Projektowany opornik betonowy h=0cm- (dashed line)
- Projektowany krawężnik betonowy najazdowy wtopiony h=0-2cm- (dashed line)
- Projektowany krawężnik betonowy drogowy h=12cm- (dashed line)
- Projektowane obrzeże betonowe- (dashed line)
- Drzewo do usunięcia - (red X)
- Latarnia do usunięcia - (yellow X)
- Remont wpustu deszczowego - (green X)

Nazwa inwestycji	Przebudowa drogi gminnej - ul. Brzechwy w Bornem Suliniowie.			Data	06.2022
Tytuł rysunku	Projekt zagospodarowania terenu			Skala	1:500
Projektował:	mgr inż. Paulina Antolak	Nr uprawnień	Uprawnienia budowlane do projektowania w specjalności inżynierskiej drogowej bez ograniczeń nr ZAP/0062/PWBD/21	Podpis	
branża drogowa					Nr rysunku
branża elektryczna	mgr inż. Adam Piotrowicz		Uprawnienia budowlane do projektowania w specjalności instalacyjnej elektrycznej bez ograniczeń nr ZAP/0190/PWQE/14		2.1